

地番 ①65-79 ②65-126

地積測量図

土地の所在 虻田郡倶知安町字糠山

種類	既設の新	界点符号
石標	既設	
	新設	
コンクリート標	既設	
	新設	
埋入式	既設	h, j, k
	新設	o

積算表



① 65-79 原野 晒置地
 $4113.90345 - 465.8125 = 3648.09095 /$

② 65-126 $14.50 \times (29.90 - 34.35) \times 0.5 = 465.8125 /$

地図書入れ済



所在図

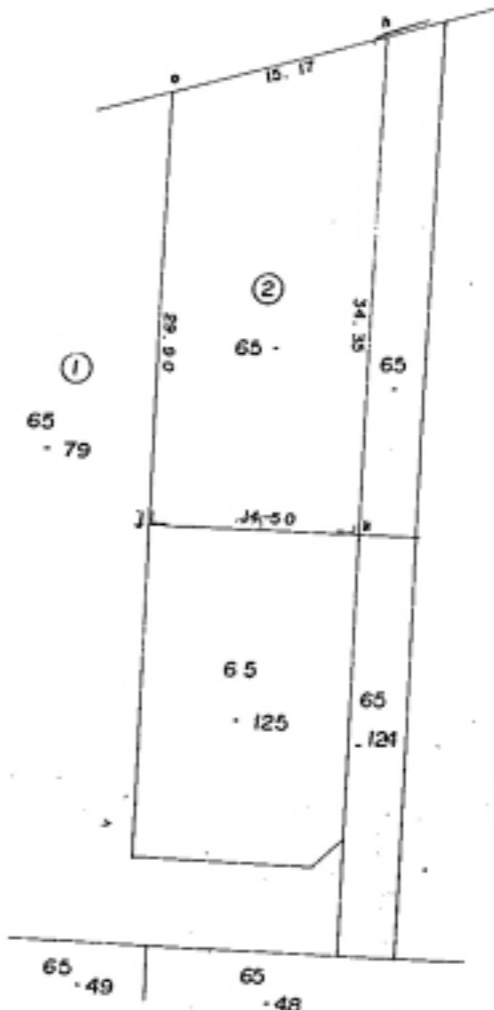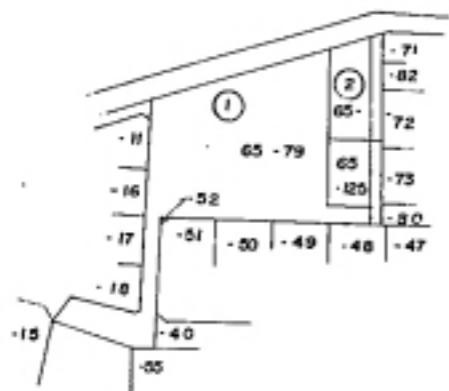

作製者 土地家屋調査士 虻田郡虻田町字入江39番地 第144 田中富士男 (昭和29年12月25日作製)

申請人 東京都港区南青山4丁目1番5-503号 宮城圭佑

縮尺 1/500 1/2500